


Schlachthof

Kesselhalle für Musik- Tanz- und Theaterveranstaltungen

bremen

Grundriss Kesselhalle und Backstage

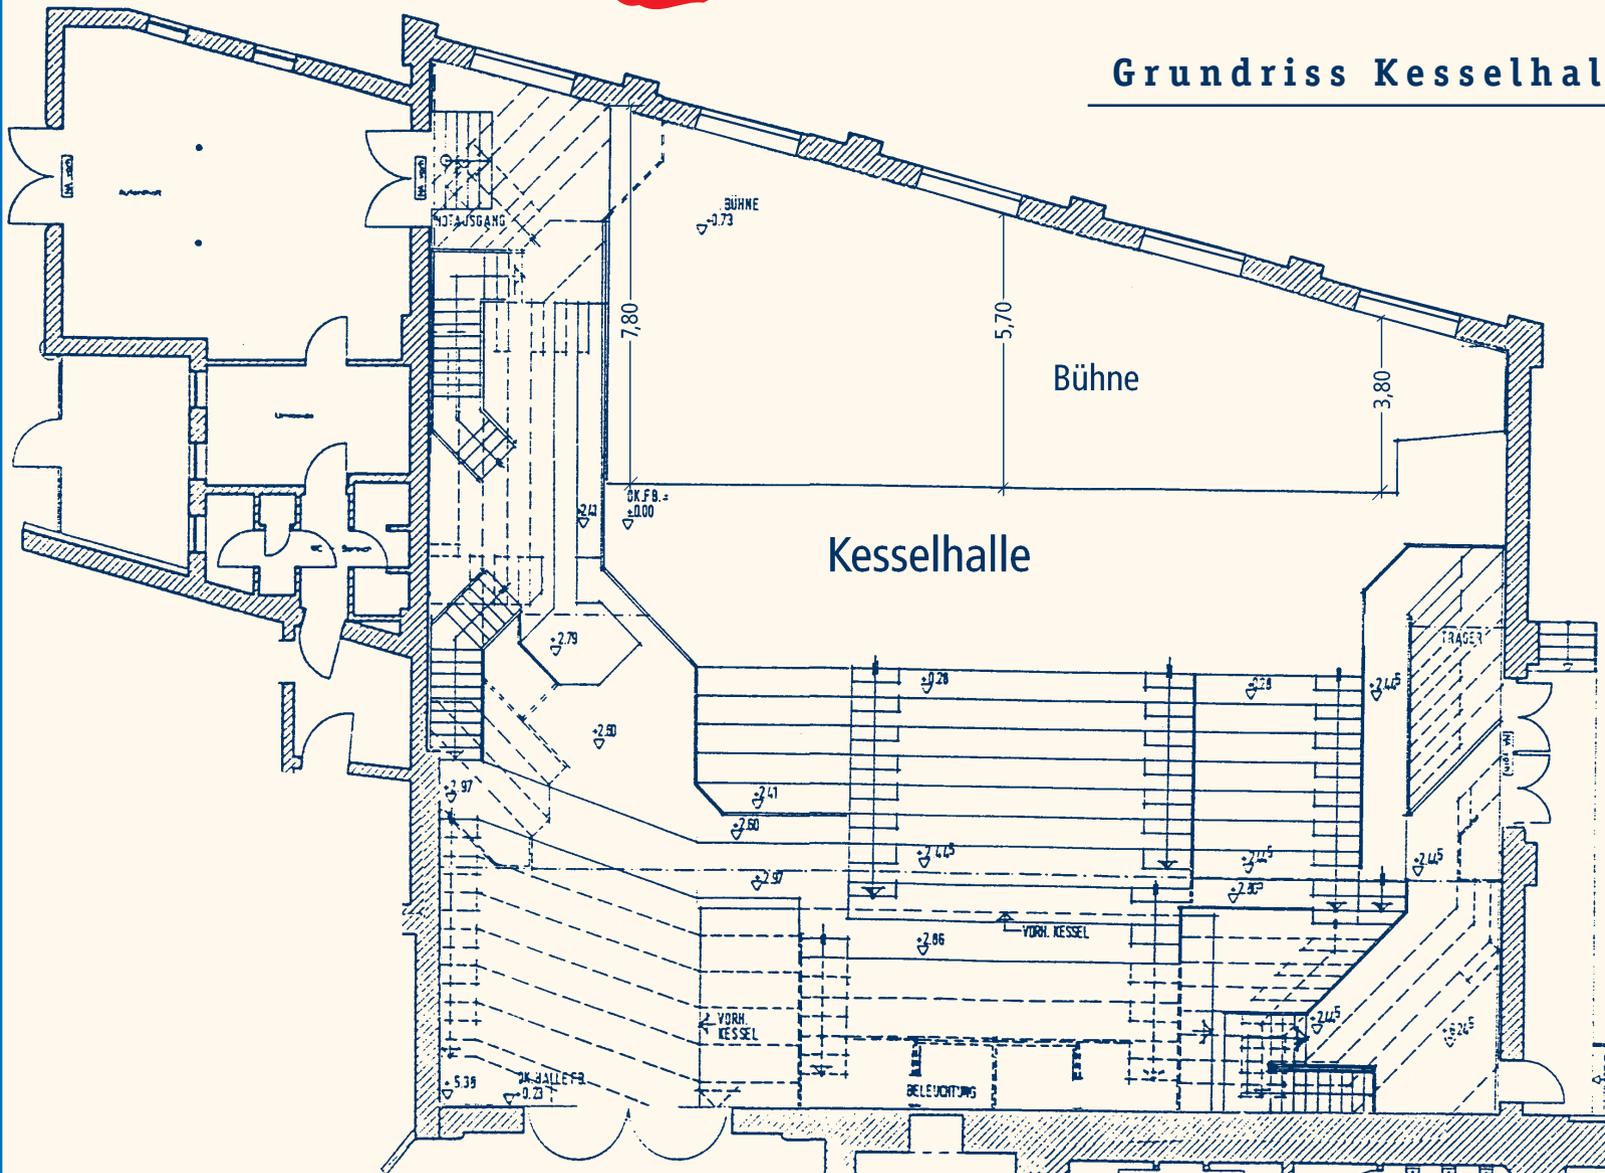

Grundfläche:

455 qm, Raumhöhe 10,50 m

Kapazität:

500 Sitzplätze oder 1000 Stehplätze
(feste Tribünenkonstruktion)

Bühnenmaß: links 7,80 m, rechts 3,50 m,
Front 17,50 m (= 92 qm),
mittlere Bühnentiefe 5,70 m

Erweiterung: 12 x 1,20 m, Tanzboden
nach Bühnenmaß, Bühnenhöhe 0,80 m

Leinwand: 4 x 3 m (b x h), fest installiert

Anschlüsse: Ton 2xCEE/16A, 2xCEE/32A,
Licht: 2xCEE/63A, 4xSchuko/16A

Sonstige Anschlüsse: ISDN, Kabel
Licht-/Tonausstattung und
Video/Datenprojektor zu mieten.

Direkter Bühnenausgang mit LKW-
Laderampe (Tor: 2 x 2 m), zweite Zufahrt
zum ebenerdigen Backstagebereich

Backstage: 63 qm,

Ausstattung: Spiegel, 2 Duschen,
3 Waschbecken, Toilette

Tresen: am Eingang 10m lang,
zweiter Tribünenresen auf
der gegenüberliegenden Seite der Halle